



Ufficio Provinciale
di Milano - Territorio
Servizi Catastali

AGE.AGEUPTMI.REGISTRO
UFFICIALE.00103103.21-04-2026.U

Data: 21/04/2026

Ora: 17.40.49

Ricevuta di Avvenuta Denuncia di Variazione

pag: 1 di 1

Catasto Fabbricati

Pratica numero: MI0274977	Comune di MILANO (Codice: C1AA)	Ditta n.: 1 di 1
Codice di Risccontro: 000AL3X0X		
Operatore: DOCFA_	Unita' a destinazione ordinaria n.: 2	Unita' in variazione n.: -
	Unita' a dest.speciale e particolare n.: -	Unita' in costituzione n.: 2
	Beni Comuni non Censibili n: -	Unita' in soppressione n.: 1
	Motivo della variazione: DIVISIONE-DIVERSA DISTRIBUZIONE DEGLI SPAZI INTERNI	

UNITA' IMMOBILIARI

Identificativo catastale	Dati di classamento proposti
--------------------------	------------------------------

Prog.	Op.	Sez.UR.	Foglio	Numero	Sub.	Ubicazione	ZC	Cat.	Cl.	Cons.	Sup.Cat.	Rendita	Rur
1	S		151	126	8								
2	C		151	126	838	VIA PALMANOVA, 213/A, p. 2	003	A/3	4	4,5	87	604,25	
3	C		151	126	839	VIA PALMANOVA, 213/A, p. 5	003	C/2	4	4	4	7,44	



Ricevuta di pagamento di euro 140,00

Quietanza n. 1096622 del 21/04/2026

Richiedente: SLLMCS95R31F205S

Altri dati: Prospetto di liquidazione N. 43963 del 21/04/2026 della Direzione Provinciale di MILANO

COSTO TOTALE DEI SERVIZI EURO 140,00

MODALITA' DI PAGAMENTO:

CONTO CORRENTE POSTALE euro 140,00

PROSPETTO DI LIQUIDAZIONE N. 1170296 del 21/04/2026

Codice Servizio	Protocollo- Codice Riscontro	Dati di Richiesta del Servizio	Costo del Servizio	Elementi	Condizione	Tributo	Importo della Ricevuta
RC18/Dichiarazione di nuova costruzione e di variazione	MI0274977		140,00	2/immobile	Normale	886T	140,00

TOTALI: 140,00

140,00

ALTRE CONDIZIONI DI LIQUIDAZIONE:

Totale per tributo in EURO

TRIBUTI SPECIALI CATASTALI 886T 140,00

Il Cassiere
DDMRSR

Agenzia delle Entrate
CATASTO FABBRICATI
Ufficio Provinciale di
Milano

Dichiarazione protocollo n. MI0274977 del 21/04/2026

Comune di Milano

Via Palmanova

civ. 213/A

Identificativi Catastali:

Sezione:

Foglio: 151

Particella: 126

Subalterno: 838

Compilata da:

Sellitti Marco Steve

Iscritto all'albo:

Architetti

Prov. Milano


N. 22776

Planimetria

Scheda n. 1

Scala 1:200

PIANO SECONDO
H. 2.90m

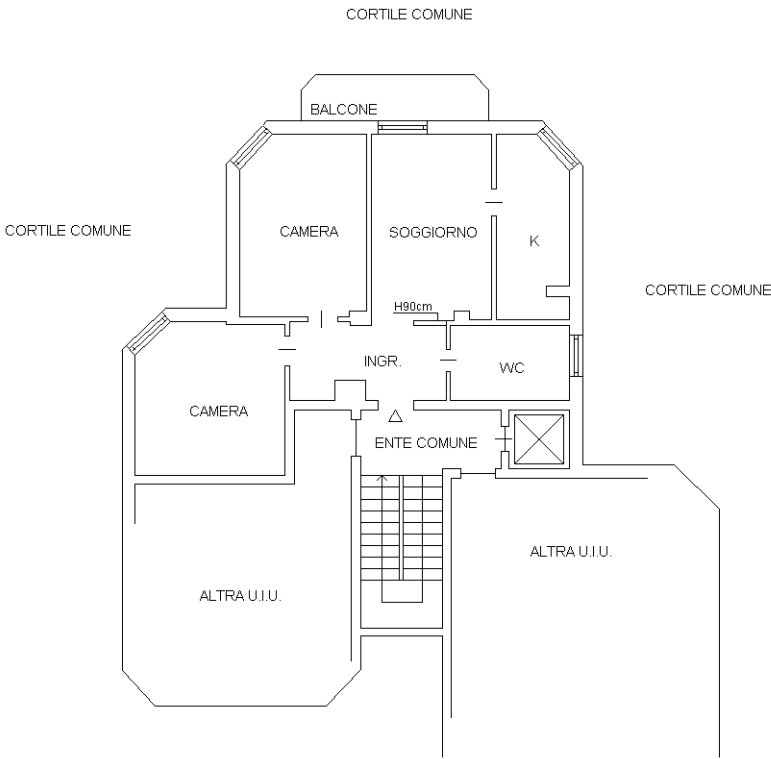

Ultima planimetria in atti

Agenzia delle Entrate
CATASTO FABBRICATI
Ufficio Provinciale di
Milano

Dichiarazione protocollo n. MI0274977 del 21/04/2026

Comune di Milano

Via Palmanova

civ. 213/A

Identificativi Catastali:

Sezione:

Foglio: 151

Particella: 126

Subalterno: 839

Compilata da:

Sellitti Marco Steve

Iscritto all'albo:

Architetti

Prov. Milano


N. 22776

Planimetria

Scheda n. 1

Scala 1:200

PIANO QUINTO
H. 2.40m

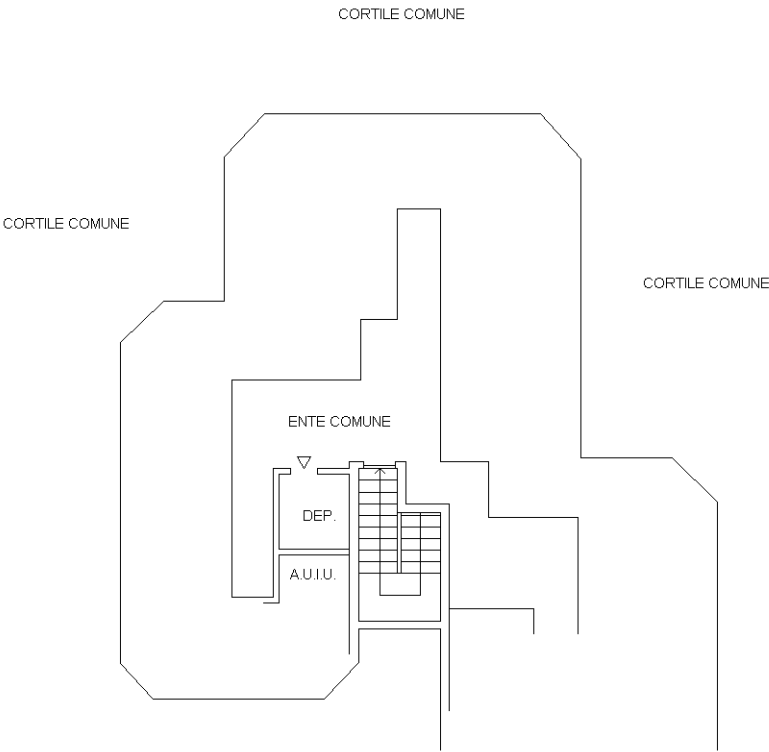

Ultima planimetria in atti