



STUDIO DI ARCHITETTURA

ARCH. FRANCESCA PANZERI

Via A.G. Barili n.31
tel. /fax. 02.8463172
20141 MILANO
e-mail: architetto.panzeri@gmail.com

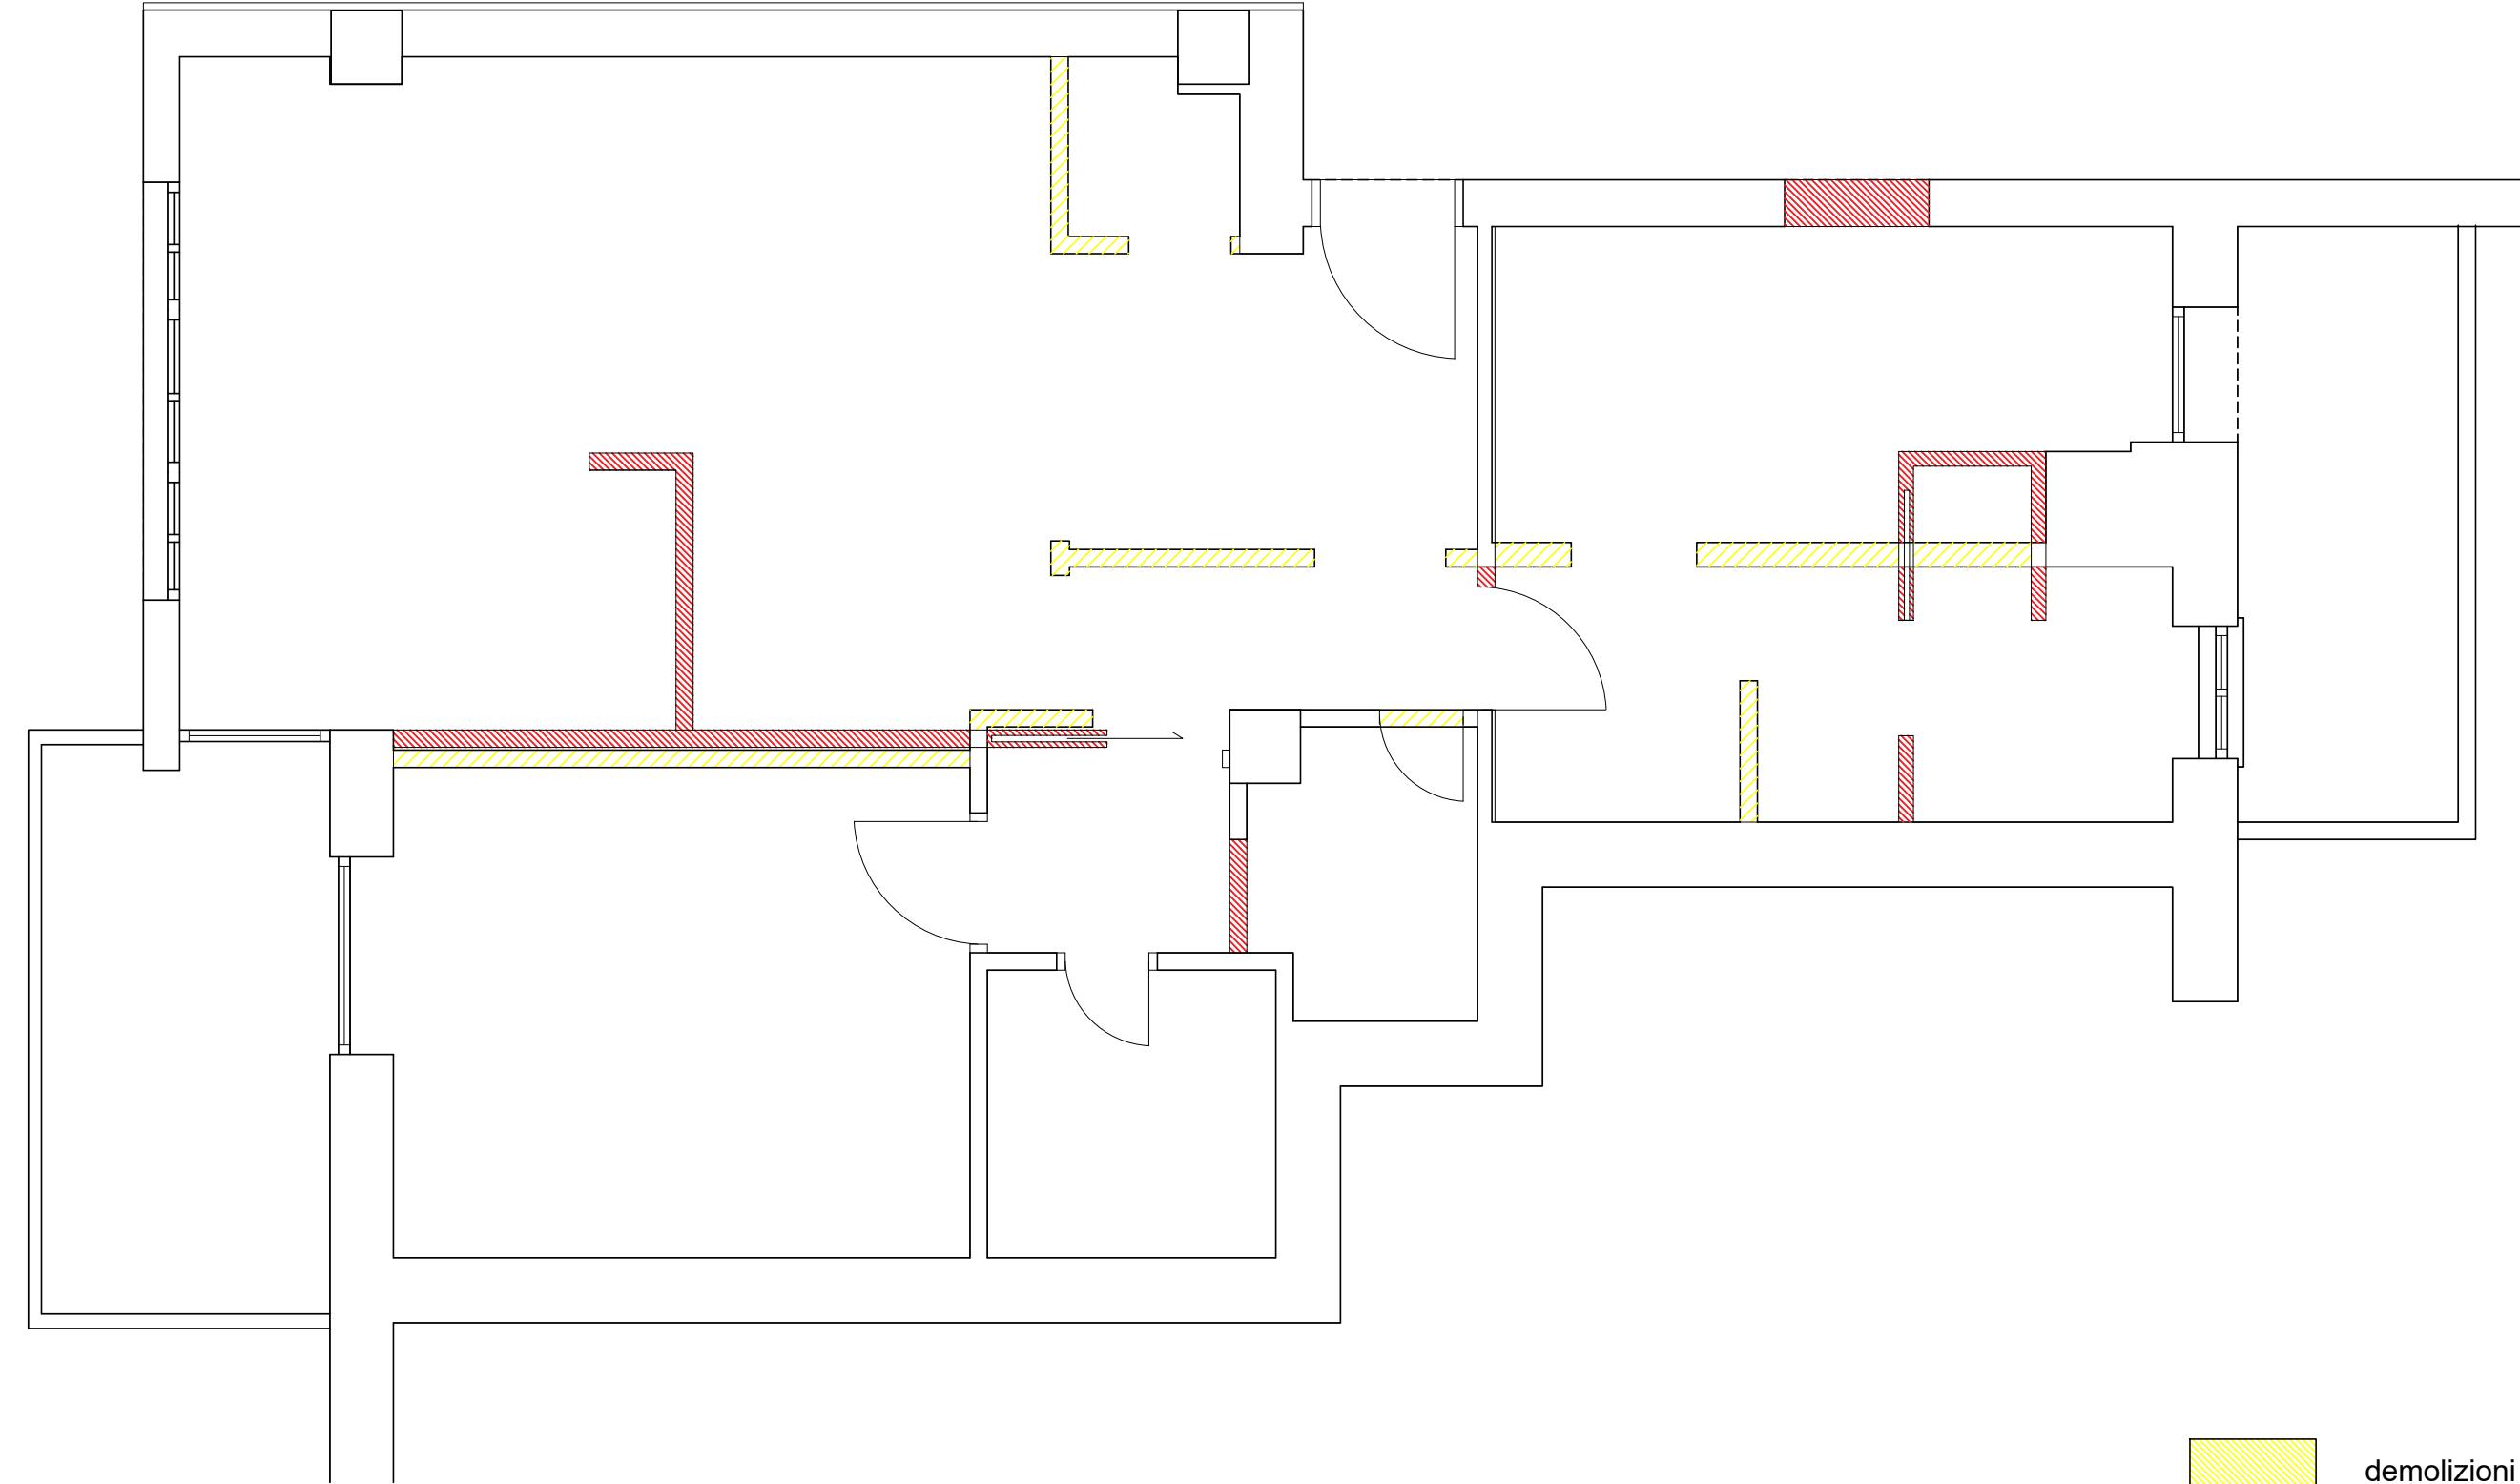

RAFFRONTO
scala 1:50

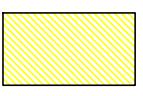 demolizioni
 costruzioni