STUDIO DI ARCHITETTURA
ARCH. FRANCESCA PANZERI

via A.G. Barrili n.31
tel. /fax. 02.8463172
20141 MILANO
e-mail: architetto.panzeri@gmail.com

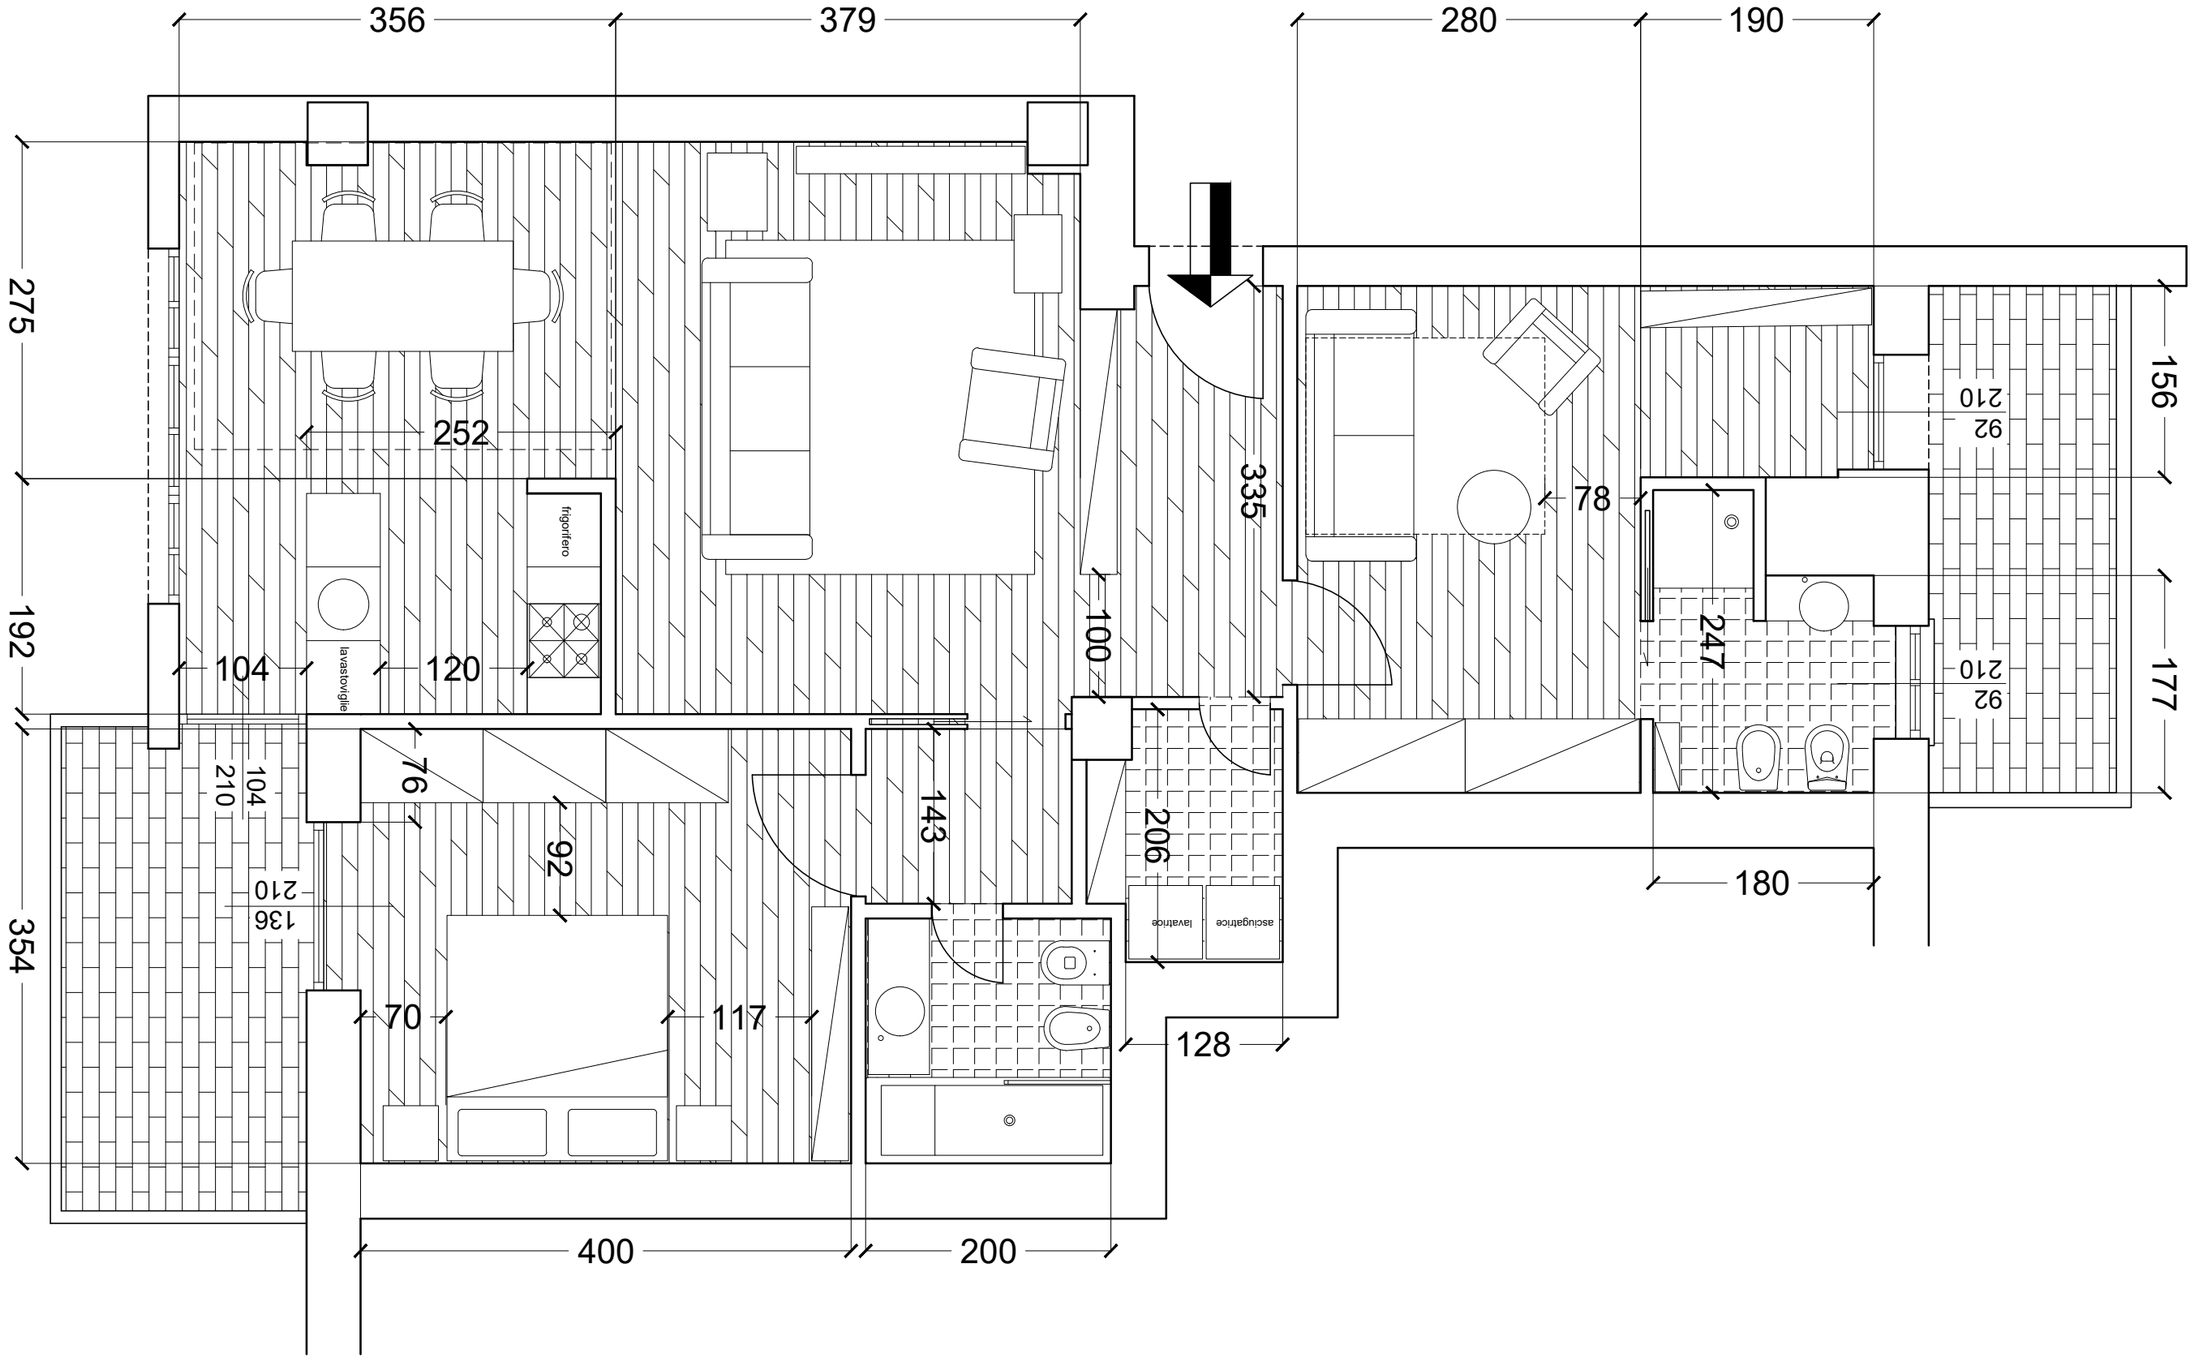

PROGETTO

scala 1:50